

HOTĂRÂRE

Privind însușirea propunerii Comisiei speciale de inventariere a domeniului privat al UAT Orasul Bumbesti-Jiu, Județul Gorj

Consiliul Local al Orașului Bumbesti – Jiu, județul Gorj;

Având în vedere:

- Referat de aprobare la proiectul de hotărâre nr. 2784 / 17.02.2021;
- Proiectul de hotărâre al inițiatorului ;
- Raportul de specialitate al Serviciului Buget-Finanțe-Contabilitate 2790 / 17.02.2021;
- Referatul Compartimentului Fond Funciar nr. 2064 / 05.02.2021 prin care solicită actualizarea poziției nr. 59 din Anexa nr. 1 la H.C.L Bumbesti-Jiu nr. 47 / 27.05.2010 privind însușirea inventarului bunurilor imobile și mobile ce alcătuiesc domeniul privat al Orașului Bumbesti – Jiu ;
- Referatul Compartimentului Fond Funciar nr. 2576 / 12.02.2021 prin care solicită actualizarea poziției nr. 14 din Anexa nr. 1 la H.C.L Bumbesti-Jiu nr. 47 / 27.05.2010 privind însușirea inventarului bunurilor imobile și mobile ce alcătuiesc domeniul privat al Orașului Bumbesti – Jiu ;
- Procesul-verbal nr. 2676 / 16.02.2021 încheiat de Comisia specială de inventariere cu ocazia inventarierii unor bunuri imobile aflate domeniul privat al UATO Bumbesti-Jiu, Județul Gorj;
- Planurile de amplasament și delimitare a imobilelor;
- Extras de Carte Funciară nr. 37559, număr cadastral 37559, Orașul Bumbesti-Jiu;
- Hotărârea Consiliului Local Bumbesti - Jiu nr. 47 / 27.05.2010 privind însușirea inventarului bunurilor imobile și mobile ce alcătuiesc domeniul privat al Orașului Bumbesti – Jiu ;
- Prevederile art. 129, alin. (1) și (2) , lit. c, alin. 6 lit.c, coroborate cu prevederile art. 354 ,355, 357 din OUG nr. 57 / 2019 privind Codul administrativ;
- Prevederile art. 5, alin. (1) din HG nr 392 / 2020 privind aprobarea Normelor tehnice pentru întocmirea inventarului bunurilor care alcătuiesc domeniul public și privat al comunelor, al orașelor, al municipiilor și al județelor;
- Prevederile art. 553, alin. (1) din Legea 287/2009 privind Codul Civil, cu modificările și completările ulterioare și prevederile Legii nr. 71/2011 pentru punerea în aplicare a Legii nr. 287/2009 Codul Civil;
- Legea nr. 7 / 1996 privind cadastrul și publicitatea imobiliară, republicată, cu modificările și completările ulterioare , art. 24, alin.1-3, art.27, art. 28, alin. 5-7 și art. 41, alin. 5² ;
- Ordinul A.N.C.P.I nr. 700 /2014 privind aprobarea Regulamentului de avizare, recepție și înscriere în cartea funciară;
- Extras din Raportul de evaluare / reevaluare a activelor fixe corporale din domeniul public și privat al orașului Bumbesti-Jiu, jud. Gorj, aprobat prin HCL Bumbesti – Jiu nr. 15 / 28.01.2021 și lista de inventar / 31.12.2020 ;
- Rapoartele de avizare ale comisiilor de specialitate ale consiliului local;

În temeiul art. 139, alin. 1 din OUG nr. 57 / 2019 privind Codul Administrativ, cu modificările și completările ulterioare;

HOTĂRĂȘTE:

Art.1 Se însușește propunerea Comisiei speciale de inventariere a domeniului public și privat a Orașului Bumbesti-Jiu, privind actualizarea poziției numărul 59 și a poziției nr. 14 din inventarul domeniului privat al Orașului Bumbesti-Jiu, din Anexa nr. 1 la H.C.L Bumbesti-Jiu nr. 47 / 27.05.2010 privind însușirea inventarului bunurilor imobile și mobile ce alcătuiesc domeniul privat al Orașului Bumbesti – Jiu, respectiv, terenuri, situate în Orașul Bumbesti – Jiu, Str. Trandafirilor, nr.

10 / 1 și Str. Trandafirilor, nr. 10, județul Gorj, conform planurilor de amplasament și delimitare a imobilelor, anexe la prezenta hotărâre.

Art.2 Se aproba Anexa nr. 1 la prezenta hotărâre, parte integrantă din aceasta, care modifică inventarul bunurilor ce aparțin domeniului privat al Orașului Bumbesti-Jiu, însoțite prin Hotărârea Consiliului Local Bumbesti - Jiu nr. 47 / 27.05.2010.

Art.3 Cu ducerea la îndeplinire se însărcinează Primarul Orașului Bumbesti – Jiu prin structurile din cadrul aparatului de specialitate al acestuia.

Art. 4 Hotărâre se va publica pe pagina de internet a instituției, se va comunica Primarului Orașului Bumbesti – Jiu, persoanelor nominalizate cu ducerea la îndeplinire și Instituției Prefectului - Județul Gorj pentru exercitarea controlului de legalitate

Adoptată astăzi : 25.02.2021

Președinte de ședință,
CONSILIER,
Ing. CÎRLEA DAEIN



Contrasemneaza pentru legalitate ,
SECRETAR GENERAL,
Jr. NICOLAE BUCȘENARU

Nr. 22
Bumbesti-Jiu

Adoptată cu votul a 15 consilieri pentru,
- consilieri împotriva, - abțineri, din cei 15 consilieri prezenți
la ședința ordinară, din totalul de 15 consilieri în funcție.

Județul Gorj
Comisia specială pentru întocmirea
Inventarului bunurilor care alcătuiesc
Domeniul privat al UAT Orașul Bumbești – Jiu

Președinte,
Primar

Ing. Bobaru Constantin



INVENTAR

Privind actualizarea unor bunuri imobile aflate in domeniul privat al UAT Orașul Bumbesti - Jiu

Nr. din inventar	Denumirea bunului	Elemente de identificare	Anul dobând. sau dării în folosință	Valoarea de inventar -lei-	Situația Juridică actuală
59	Teren	Orașul Bumbești – Jiu, Str. Trandafirilor, nr. 10 / 1, jud. Gorj, S = 73 mp Tarlăua 27, Parcela 399/8- intravilan, jud. Gorj vecinătăți N – Domeniul public al U.A.T Bumbești-Jiu, S –, Domeniul public al U.A.T Bumbești-Jiu, E – Str.Trandafirilor , V – nr. cadastral 37559 și Domeniul public al U.A.T Bumbești-Jiu;	1952	6.059,00 lei	Proprietate privată a orașului Bumbești-Jiu, în administrarea Consiliului Local Bumbești-Jiu, conform HCL nr. 47 / 2010, Legea nr. 7 / 1996 și OUG nr. 57/2019
14	Teren	Orașul Bumbești – Jiu, Str. Trandafirilor, nr. 10, jud. Gorj, S = 73 mp Tarlăua 27, Parcela 399 / 7- intravilan, jud. Gorj, vecinătăți N – Domeniul public al U.A.T Bumbești-Jiu, S – Nr. cadastral 36911, E – Domeniul Privat al UAT Bumbești-Jiu, V – Domeniul public al U.A.T Bumbești-Jiu;	1952	6.059,00 lei	Proprietate privată a orașului Bumbești-Jiu, în administrarea Consiliului Local Bumbești-Jiu, conform HCL nr. 47 / 2010, Legea nr. 7 / 1996 și OUG nr. 57 / 2019

1. BOBARU CONSTANTIN, primarul Orașului Bumbești-Jiu – președinte al comisiei;
2. BUCȘENARU NICOLAE, secretarul general al Orașului Bumbești-Jiu - membru;
3. RÎIOSU SIMONA NICOLETA, șef serviciu Buget Finanțe Contabilitate – membru;
4. BLOANȚĂ RODICA, inspector Comp. Urbanism și Amenajarea Teritoriului- membru;
5. CÎRLEA MINODORA, inspector, responsabil cu administrare domeniului public și privat – membru;
6. POPA VASILICA FELICIA, consilier juridic, membru;
7. COLȚAN DANIELA, inspector, Registru Agricol, membru




Plan de amplasament și delimitare a imobilului

Scara 1:200

Nr. cadastral	Suprafața măsurată a imobilului(mp)	Adresa imobilului
37559	73	Oraș Bumbesti-Jiu, Str. Trandafirilor, NR.10, T 27, Parcela 399/7 -intravilan, Județul Gorj.

Cartea Funciară nr.	Unitatea Administrativ Teritorială (UAT)	BUMBEȘTI-JIU
---------------------	--	--------------

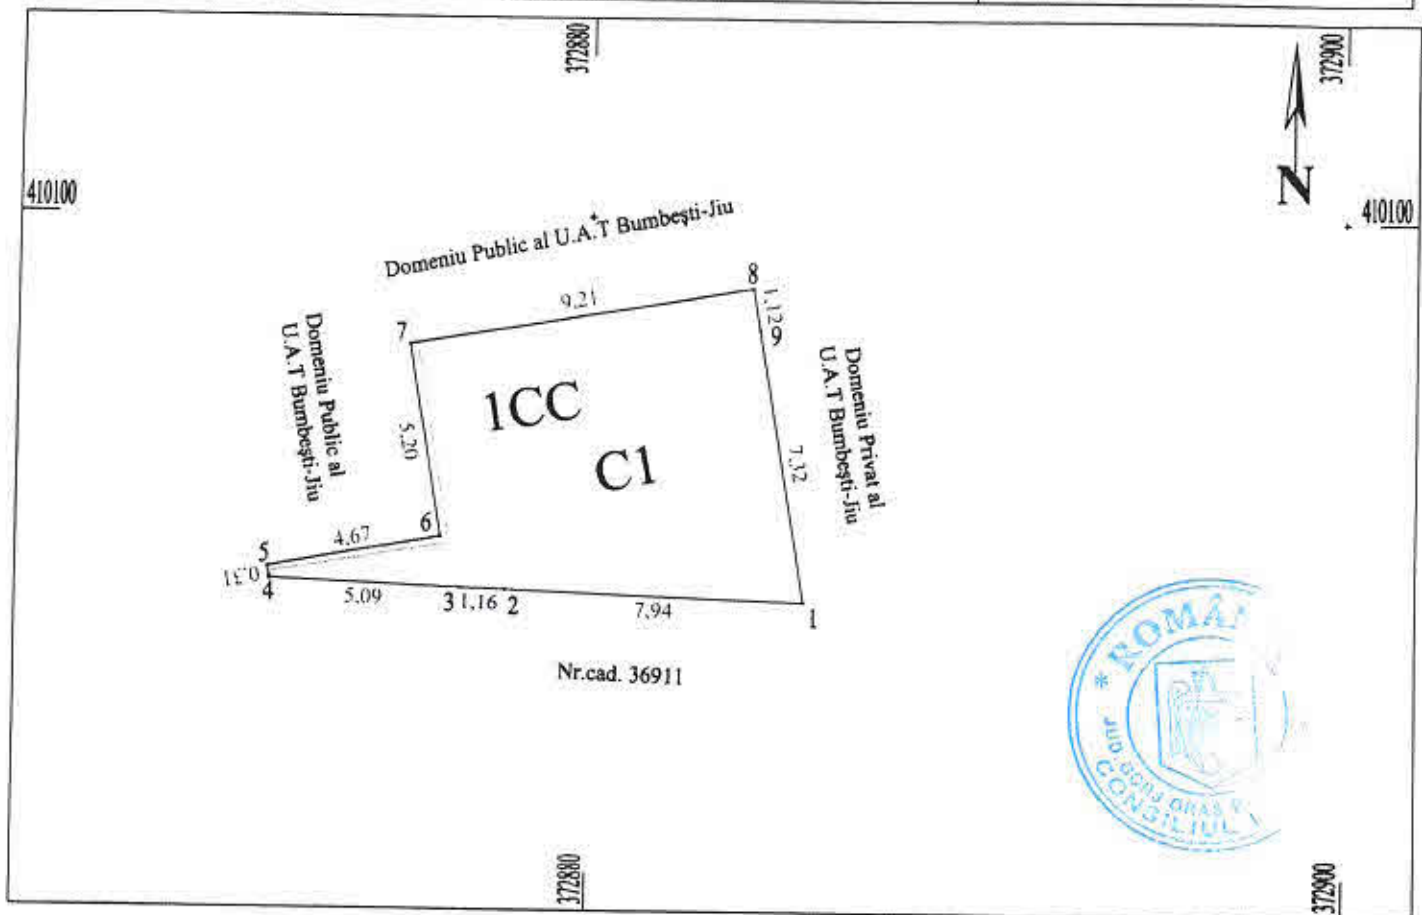

A. Date referitoare la teren			
Nr. parcelă	Categoria de folosință	Suprafața (mp)	Mențiuni
1	CC	73	Teren intravilan, neîmprejmuit.
Total		73	
B. Date referitoare la construcții			
Cod	Destinația	Suprafața construită la sol (mp)	Mențiuni
C1	CIE	71	Spațiu comercial, P+1(parțial), S. const.desf. = 132 mp, construcția este proprietatea SC ALL MUSIC SRL
Total		71	

Suprafața totală măsurată a imobilului = 73 mp
Suprafața din act = 134 mp

Executant: PFA Țigăreanu Gheorghe Daniel

Confirm executarea măsurătorilor la teren, corectitudinea întocmirii documentației cadastrale și corespondența acestora cu realitatea din teren

Semnătura și ștampila

Inspector

Confirm introducerea imobilului în baza de date integrată și atribuirea numărului cadastral

Semnătura și parafă

Radu Codrut
Cepoi

Digitally signed by
Radu Codrut Cepoi
Date: 2021.02.12
11:09:20 +02'00'

Data:

GHEORGHE
E-DANIEL
ȚIGAREANU

Digitally signed by
GHEORGHE-DANIEL
ȚIGAREANU
C=RO, S=GORJ,
L=BUMBESTI-JIU,
E=dtigareanu@gmail.com
SERIALNUMBER=2011042096
DN: G=GHEORGHE-DANIEL,
SN=ȚIGAREANU,
CN=GHEORGHE-DANIEL
ȚIGAREANU
Certificare autenticate
Computerul meu

Ing. Țigăreanu
Gheorghe Daniel,
Aut.categ.C
Seriă RO-GJ-F
nr.0145/16.10.2018


02.02.2021

Plan de amplasament și delimitare a imobilului

Scara 1:200

Nr. cadastral	Suprafața măsurată a imobilului(mp)	Adresa imobilului
	73	Oraș Bumbști-Jiu, Str. Trandafirilor, Nr.10/1, T 27, Parcela 399/8 -intravilan, Județul Gorj.

Cartea Funciară nr.	Unitatea Administrativ Teritorială (UAT)	BUMBEȘTI-JIU
---------------------	--	--------------

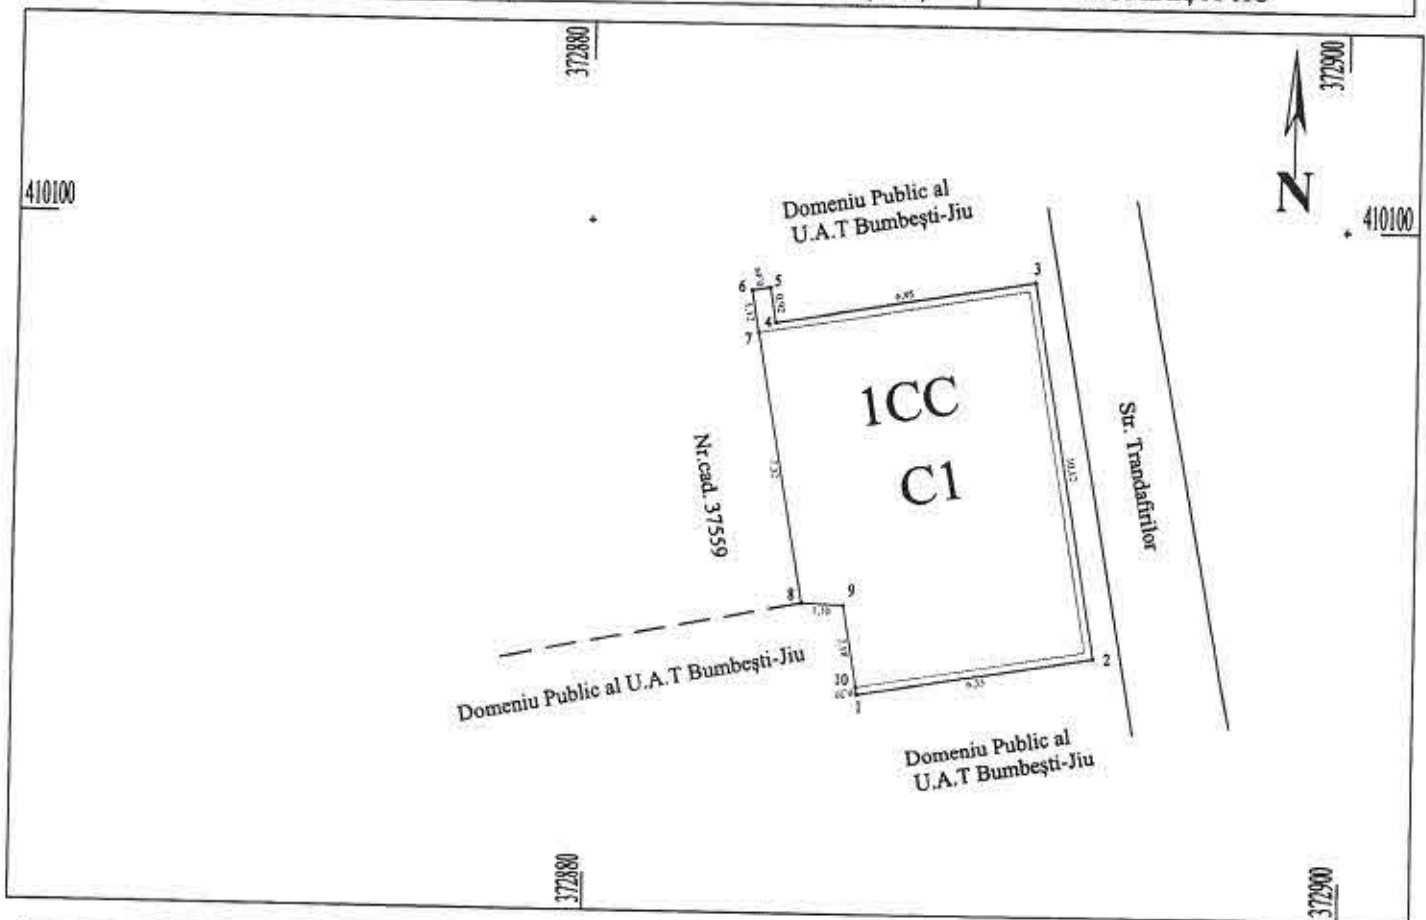**A. Date referitoare la teren**

Nr. parcelă	Categoria de folosință	Suprafața (mp)	Mențiuni
1	CC	73	Teren intravilan, neîmprejmuit.
Total		73	

B. Date referitoare la construcții

Cod	Destinația	Suprafața construită la sol (mp)	Mențiuni
C1	CA	68	Spațiu comercial, P, S. const.desf. = 68 mp, construcția este proprietatea SC ALL MUSIC SRL.
Total		68	

Suprafața totală măsurată a imobilului = 73 mp
Suprafața din act = 73 mp

Executant: PFA Țigăreanu Gheorghe Daniel

Confirm executarea măsurătorilor la teren, corectitudinea întocmirii documentației cadastrale și corespondența acesteia cu realitatea din teren.

Semnătura și ștampila

Inspector

Confirm introducerea imobilului în baza de date integrată și atribuirea numărului cadastral

Semnătura și parafa



03.02.2021

Data: